


BUDOWA MOSKITIERY SLIM

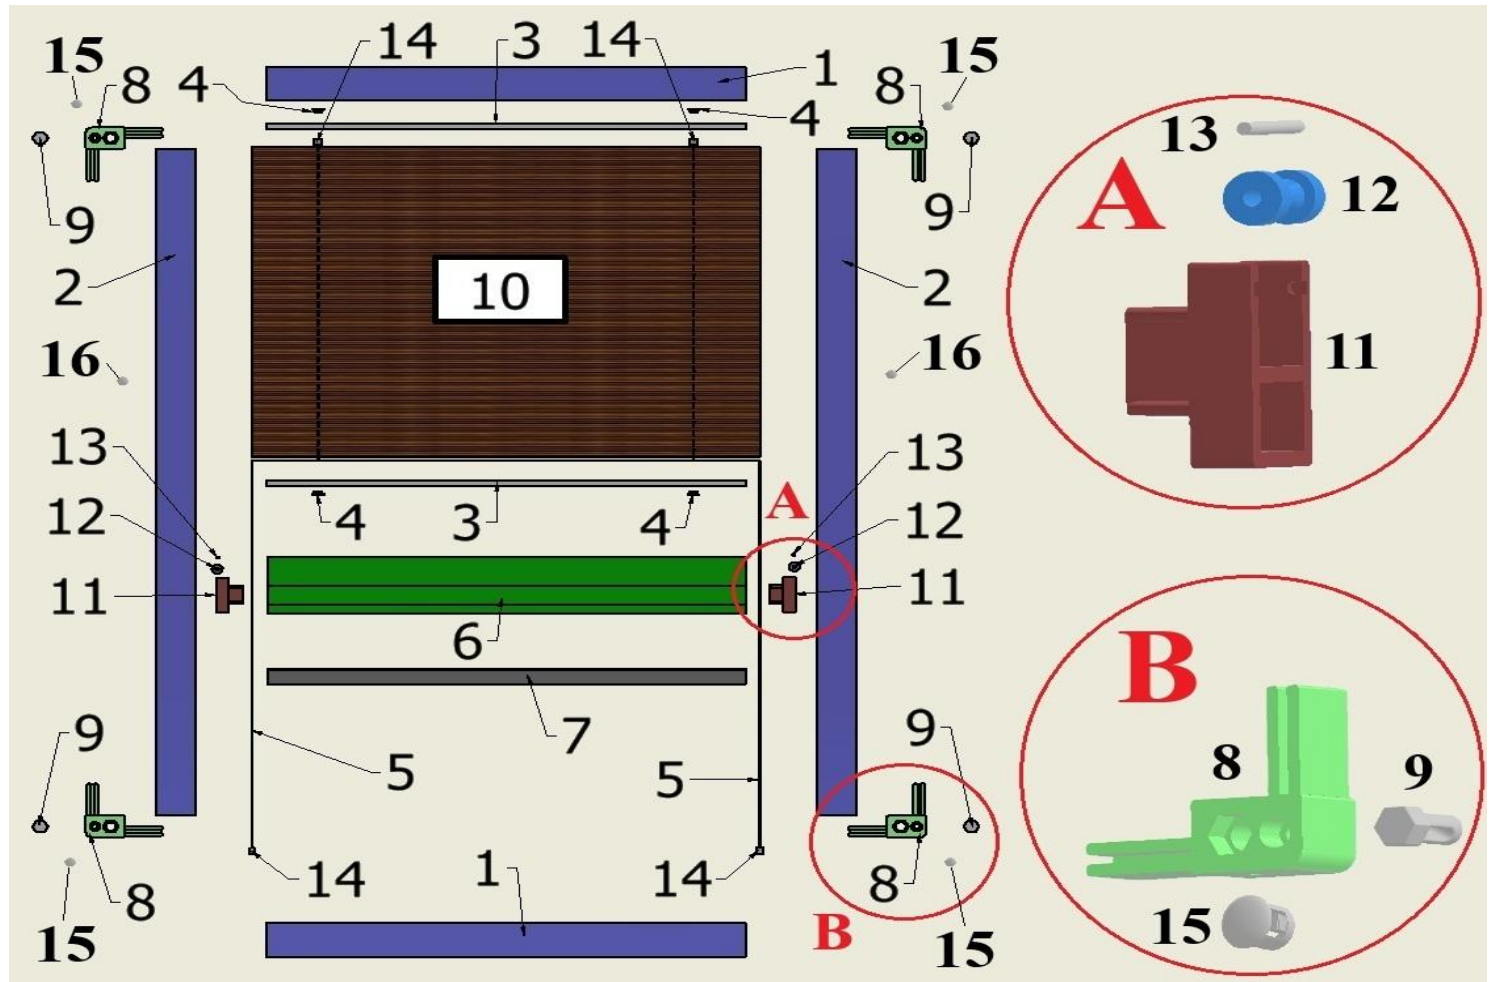

1	LISTWA ALUM. DÓRA / DÓŁ	2	PROWADNICA BOCZNA	3	LISTWA MOCOWANIA SIATKI	4	ZASŁEPKA LISTWY MOCOW. SIATKI
5	SZNURKI PROWADZĄCE	6	BELKA PRZESUWNA	7	SZCZOTKA	8	NAROŻNIKI
9	SWORZEŃ BŁOKADY LINEK	10	SIATKA	11	KOŃCÓWKI BELKI PRZESUW.	12	ROLKA
13	TRZPIEŃ ROLKI	14	ZASŁEPKA SZNURKA PROWADZĄCEGO	15	ZATYCZKA OTWORU NAROŻNIKA	16	ZATYCZKA OTWORU PROWADNICY